


SISTEMA RIVELATORE DI SCINTILLA

schema d'impianto

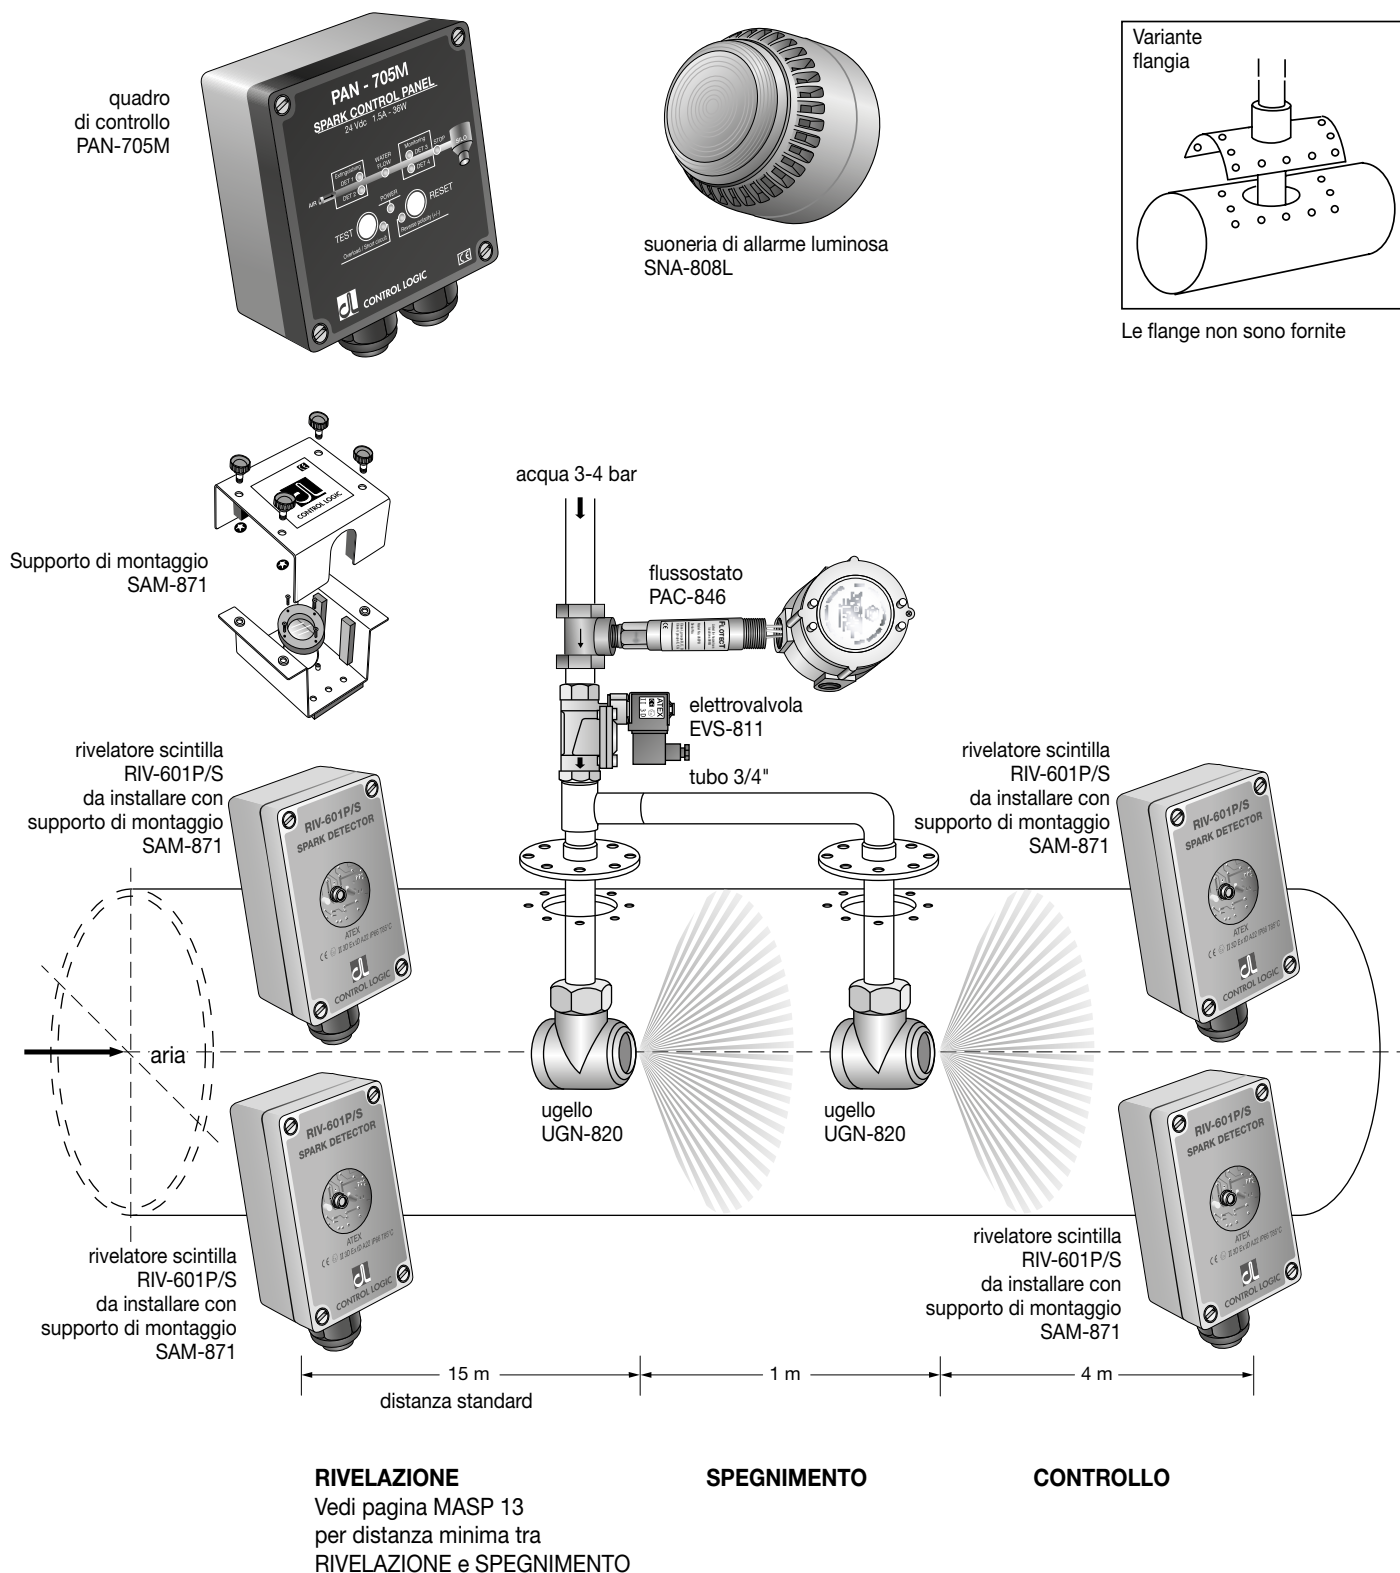

Nota:

Dopo il controllo si può montare una serranda (SER) elettropneumatica per chiudere la condotta.